

SEZNAM STAVEBNÍCH ÚPRAV

OZNAČ.	KS	DRUH	ROZMĚR	VÝŠKA OD PODL.	POZNÁMKA
ZT1	1	PRŮSTUP STŘEPEM	150/120		PRŮSTUP VEDEN DUTINOU PANELU
ZT2	1	PRŮSTUP STŘEPEM	100/100		PRŮSTUP VEDEN DO BETONOVÁVKOU
VZT1	1	PRŮSTUP PŘÍČKOU	300/100	50	
VZT2	1	PRŮSTUP PŘÍČKOU			ZDÍVO PŘEVEDENO ALEP OSAZENÍ VZDUCHOTECHNIKY
EL1	1	PRŮSTUP STŘEPEM	50/50		PANEL S PRŮSTUPEM
EL2	1	PRŮSTUP STŘEPEM	950/200		
EL5	2	PRŮSTUP STŘEPEM	50/50		PRŮSTUP VEDEN DUTINOU PANELU
OT1	4	PRŮSTUP STŘEPEM A PODLAHOU	200/100		PANEL S PRŮSTUPEM
OT2	2	PRŮSTUP STŘEPEM A PODLAHOU	220/150		PANEL S PRŮSTUPEM


* POKUD NEBUDOU DODÁNY PANELE S PRŮSTUPY PRO OT 6 M DLOUHÉ, BUDOU PRŮSTUPY OT1 A OT 3 PŘEVEDENY V DUTINÉ PANELE A POSUNUTY OD NEJBLÍŽE K PŘÍČCE

- ZNAČENÍ HMOT
- PANEL VVU - ETA
 - PŘÍČKA Z CIHEL Cdm 12,5 cm TL. NA MALTU MVC 25
 - PŘÍČKA SIPOREX
 - PŘÍČKA PROMONTA

LEGENDA

Č.	ÚČEL MÍSTNOSTI	m²	PODLAHA		ÚPRAVY POVRCHŮ
			OZNAČ.	POVRCH	
1	SCHODIŠTĚ	17,85	P5, P7	ZLINDLIT SUPER	NEDPŮBIT
2	CHODBA	8,01	P5	ZLINDLIT SUPER	NEDPŮBIT
3	LODŽIE	6,96	P9	KERAM. DLAŽBA	NEDPŮBIT
4	VÝTAH				VYSRAVENÍ - 2 x PAČEK
5	INSTALAČNÍ ŠKICHTA	1,02			VYSRAVENÍ - 2 x PAČEK
6	PŘEDSÍŇ	10,24 + 0,72	P1	ESTERDLIT	NEDPŮBIT
7	KOMORA	1,68	P2	VINILCOLOR	NEDPŮBIT
8	WC	0,91	P2	VINILCOLOR	NEDPŮBIT
9	LÁZEŇ	2,92	P2	VINILCOLOR	NEDPŮBIT
10	KUCHYŇ+JÍDEL. KOUT	10,09 + 0,96	P1	ESTERDLIT	NEDPŮBIT OBKLAD BĚLN. OBKL.
11	OBÝVACÍ POKOJ	17,16	P1	ESTERDLIT	NEDPŮBIT
12	LŮŽNICE	13,44	P1	ESTERDLIT	NEDPŮBIT
13	LŮŽNICE	3,24	P9	KERAM. DLAŽBA	NEDPŮBIT
14	PŘEDSÍŇ	5,04	P6	ZLINDLIT SUPER	NEDPŮBIT
15	SPOJOVACÍ CHODBA	6,13	P6	ZLINDLIT SUPER	NEDPŮBIT
16	SKLÍPKY	2,65	P8	CEM. POTĚR	NEDPŮBIT
17	SKLÍPEK	3,58	P8	CEM. POTĚR	NEDPŮBIT

KATEGORIE BYTU	III
UMĚTKOVÁ PLOCHA	58,12 m²
OBYTNÁ PLOCHA	35,41 m²
LŮŽNICE	3,24 m²

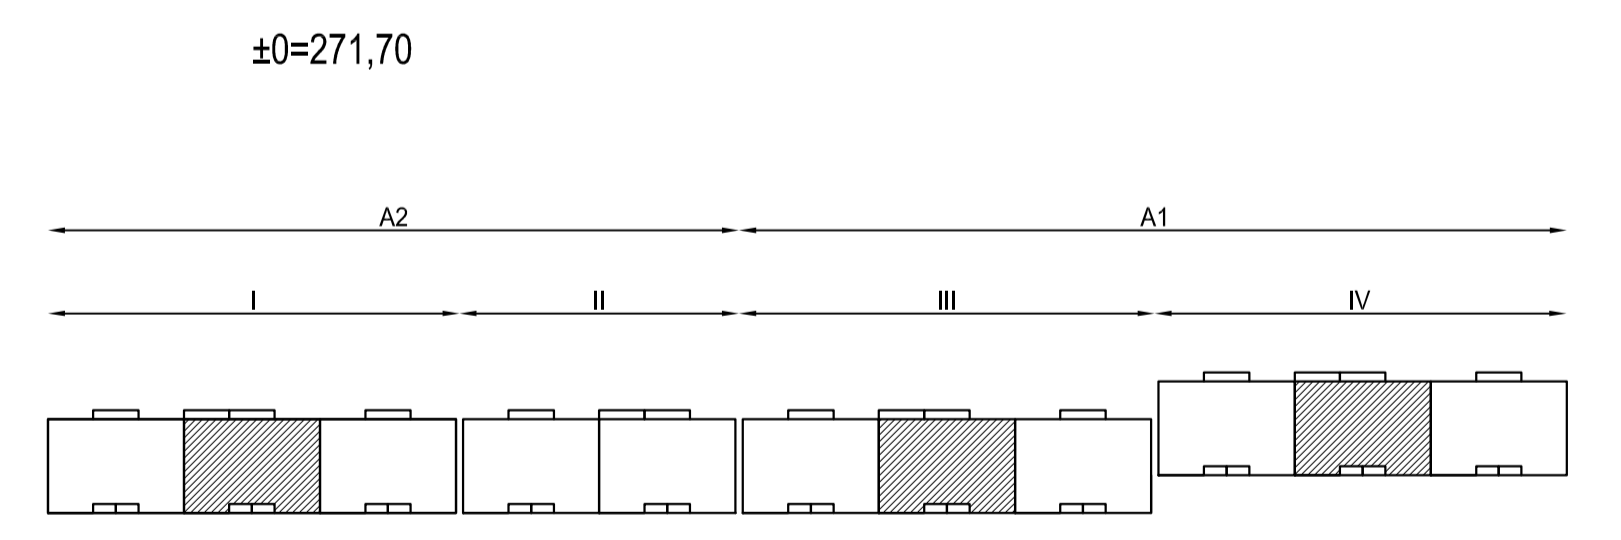

Vektorizace
Bohemiatel s.r.o. Ing. Procházková Edita
Generální projektant
ARCHITEKTONICKÝ ATELIER ETA PŮVHM P

SÍDLIŠTĚ BOHNICE			
II. STAVBA			
OBJEKT A	DIL. CELEK I - IV		Č. ZAKÁZKY 61 000 120 03
MĚŘÍTKO 1:50	FORMAT 10x44	5.,9.NP CHODB. PODL.	DATUM březen 1973
INVESTOR VHM PVS	AUTOR PROJEKTU ING. VÁVRA	ZŮP. PROJEKTANT ING. SKOPANOVÁ	STUPEŇ KPR
VED. ATELIERU ING. ARCH. V. HAVRÁNEK	PROJEKT SPECIAL	VYPRACOVAL ING. SKOPANOVÁ	Č. VÝKRESU 139