

SEZNAM STAVEBNÍCH ÚPRAV

OZNAČ.	KS	DRUH	ROZMĚR	VÝŠKA OD PODL.	POZNÁMKA
ZT1	1	PRŮSTUP STŘEPEM	150/120		PRŮSTUP VEDEN DUTINOU PANELU
ZT2	1	PRŮSTUP STŘEPEM	100/100		PRŮSTUP VEDEN DOBETONOVÁVKOU
VZT1	1	PRŮSTUP PŘÍČKOU	30/10	5	
VZT2	1	PRŮSTUP PŘÍČKOU			ZDIVO PŘEVEDENO A1:PO DSAZENÍ VZDUCHOTECHNIKY
EL1	1	PRŮSTUP STŘEPEM	50/50		PANEL S PRŮSTUPEM
EL2	1	PRŮSTUP STŘEPEM	950/200		
OT1	4	PRŮSTUP STŘEPEM	200/100		PANEL S PRŮSTUPEM
OT2	2	PRŮSTUP STŘEPEM	220/150		PANEL S PRŮSTUPEM

\* POKUD NEBUDDOU DODÁNY PANELE S PRŮSTUPY PRO OT 6 M DLOUHÉ, BUDDOU PRŮSTUPY OT1 A OT3 PŘEVEDENY V DUTINĚ PANELU A POSUNUTY OD NEJBLÍŽŠÍ K PŘÍČCE


ZNAČENÍ HMOT

- PANEL VV - ETA
- PŘÍČKA Z CIHEL Cdm 12,5 cm TL. NA MALTU MVC 25
- PŘÍČKA SIPOREX
- PŘÍČKA PROMONTA

LEGENDA

Č.	ÚČEL MÍSTNOSTI	m²	PODLAHA			ÚPRAVY POVRCHŮ
			OZNAČ.	POVRCH	POZN.	
1	SCHODIŠTĚ	17,85	P5, P7	ZLINDLIT SUPER	P7 NA PODĚSTĚ	NEPŮBIT
2	CHODBA	8,01	P5	ZLINDLIT SUPER		NEPŮBIT
3	LODNĚ	6,96	P9			NEPŮBIT
4	VÝTAH					VYSRAVENÍ - 2 x PAČEK
5	INSTALAČNÍ ŠKICHTA	1,02				VYSRAVENÍ - 2 x PAČEK
6	PŘEDSÍŇ	10,43 +0,54	P1	ESTERDLIT		NEPŮBIT
6a	PŘEDSÍŇ	10,13 +0,72	P1	ESTERDLIT		NEPŮBIT
7	KOMORA	1,68	P2	VINILCOLOR		NEPŮBIT
8	WC	0,91	P2	VINILCOLOR		NEPŮBIT
9	LÁZEŇ	2,92	P2	VINILCOLOR		NEPŮBIT
10	KUCHYŇ+JEDL. KDUT.	10,09 +0,96	P1	ESTERDLIT		NEPŮBIT OBKLAD BĚLNÍ OBKL.
11	OBÝVACÍ POKOJ	17,16	P1	ESTERDLIT		NEPŮBIT
12	LOVNICE	8,53	P3	COLOREX	P3-6.10. NP	NEPŮBIT
12a	LOVNICE	8,93	P3	COLOREX		NEPŮBIT
13	LOVNICE	12,06	P1 P3	ESTERDLIT COLOREX	P3-6.10. NP	NEPŮBIT
13a	LOVNICE	12,63	P1	ESTERDLIT		NEPŮBIT
14	LOVNICE	13,44	P1 P3	ESTERDLIT COLOREX	P3-2. NP	NEPŮBIT
15	LODNĚ	3,24	P9	KERAM. DLAHA		NEPŮBIT

KATEGORIE BYTU	V	VA
UŽITKOVÁ PLOCHA	78,72 m²	79,57 m²
OBYTNÁ PLOCHA	55,82 m²	56,97 m²
LODNĚ	3,24 m²	3,24 m²

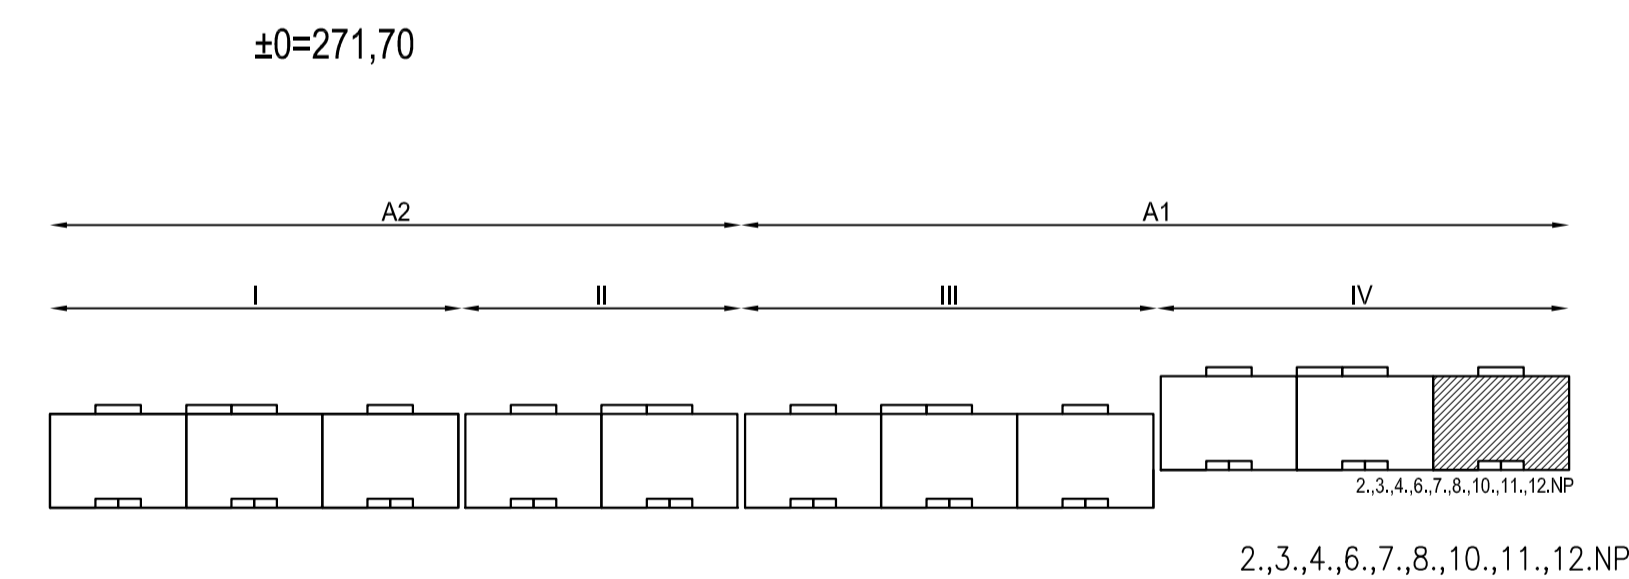

Vektorizace  
Bohematel s.r.o. Ing. Procházková Edita  
Generální projektant  
ARCHITEKTONICKÝ ATELIER ETA PŮVHM P

SÍDLIŠTĚ BOHNICE			
II. STAVBA			
OBJEKT A	DIL. CELEK IV		Č. ZAKÁZKY 61 000 120 03
MĚŘÍTKO 1:50	FORMAT 12x44	TYPIKÉ PODLAŽÍ	DATUM červenec 1973
INVESTOR VHM PVS	AUTOR PROJEKTU ING. VÁVRA	ZODP. PROJEKTANT ING. SKOPANOVÁ	STUPEŇ KPŘ
VED. ATELIERU ING. ARCH. V. HAVRÁNEK	PROJEKT SPECIAL	VYPRACOVAL ING. SKOPANOVÁ	Č. VÝKRESU 138