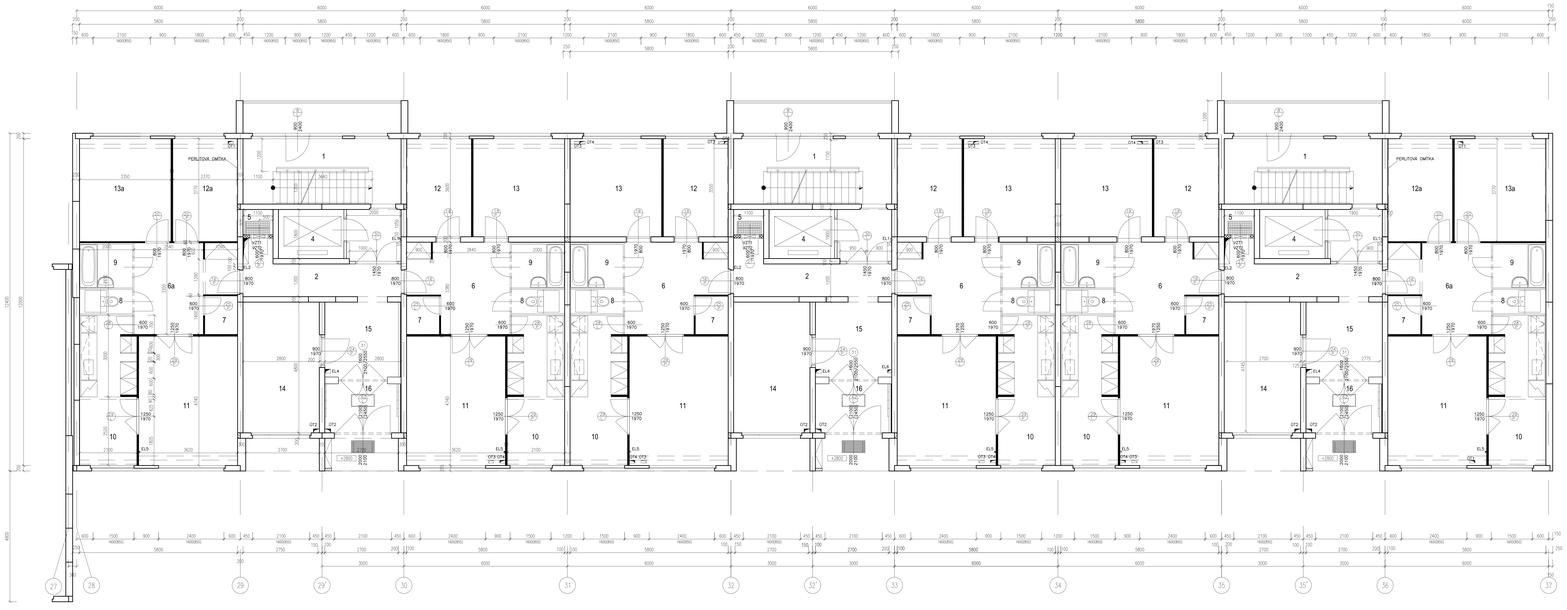

SEZNAM STAVEBNÍCH ÚPRAV

OZNAČ.	KS	DRUH	ROZMĚR	V-VÝŠKA OD PODL.	POZNÁMKA
ZT1	6	PROSTUP STRIPEM A PODLAHOU	150/120		PROSTUP VEDEN DUTINOU PANELU
ZT2	6	PROSTUP STRIPEM A PODLAHOU	100/100		PROSTUP VEDEN DOBETONOVAVKOU
VZT1	3	PROSTUP PŘÍČKOU	30/10	5	
VZT2	3	PROSTUP PŘÍČKOU			ZDIVO PROVEDENO A PO OSAZENÍ VZDUCHOTECHNIKY.
EL1	6	PROSTUP STRIPEM A PODLAHOU	50/50		PANEL S PROSTUPEM
EL2	6	PROSTUP STRIPEM A PODLAHOU	950/200		
EL3	2	PROSTUP PODLAHOU	220/150		PANEL S PROSTUPEM
EL4	2	PROSTUP PODLAHOU	220/150		PANEL S PROSTUPEM
EL5	6	PROSTUP STRIPEM	50/50		PROSTUP VEDEN DUTINOU PANELU
EL6	1	PROSTUP PODLAHOU	120/150		PANEL S PROSTUPEM
*GT1	8	PROSTUP STRIPEM A PODLAHOU	200/100		PANEL S PROSTUPEM
GT2	12	PROSTUP STRIPEM A PODLAHOU	220/150		PANEL S PROSTUPEM
*GT3	8	PROSTUP STRIPEM	200/1000		PANEL S PROSTUPEM
GT4	7	PROSTUP PODLAHOU	200/100		PROSTUP V DUTINĚ PANELU
GT5	1	PROSTUP PODLAHOU	150/100		PROSTUP V DUTINĚ PANELU

* POKUD NEBUDOU DODANY PANELY S PROSTUPY PRO GT 6 M DLOUHÉ, BUDOU PROSTUPY GT1 A GT 3 PROVEDENY V DUTINĚ PANELU A POSUNUTY CO NEJBLIŽ K PŘÍČCE

LEGENDA

Č.	OČEL MÍSTNOSTI	m²	PODLAHA			OPRAVY POVRCHŮ
			OZNAČ.	POVRCH	POZN.	
1	SCHODIŠTĚ	17,85	P5, P7	ZLINOLIT SUPER	PT NA PODESTE	NEOPRAVY
2	CHODBA	8,01	P5	ZLINOLIT SUPER		NEOPRAVY
3	LODŽIE	6,96	P9			NEOPRAVY
4	V+TAH					VYSPRAVENÍ - 2 x PAČOK
5	INSTALAČNÍ MACHTA	1,02				VYSPRAVENÍ - 2 x PAČOK
6	PŘEDSÍŇ	10,43 +0,54	P3	COLOREX		NEOPRAVY
6a	PŘEDSÍŇ	10,13 +0,72	P3	COLOREX		NEOPRAVY
7	KOMORA	1,68	P3	COLOREX		NEOPRAVY
8	WC	0,91	P4	VINYLCOLOR		NEOPRAVY
9	LOŽEŇ	2,92	P4	VINYLCOLOR		NEOPRAVY
10	KUCHYŇ+JÍDEL. KOUT	10,09 +0,96	P3	COLOREX		NEOPRAVY OBKLAD MEZI OBKL.
11	OBÝVACÍ POKOJ	17,16	P3	COLOREX		NEOPRAVY
12	LODŽIE	8,53	P3	COLOREX		NEOPRAVY
12a	LODŽIE	8,93	P3	COLOREX		NEOPRAVY
13	LODŽIE	12,06	P3	COLOREX		NEOPRAVY
13a	LODŽIE	12,63	P3	COLOREX		NEOPRAVY
14	KOČÁRKÁRNA	13,44	P5	ZLINOLIT SUPER		NEOPRAVY
15	CHODBA	7,56	P10	KERAM. DLAŽBA		NEOPRAVY
16	ZÁDVEŘÍ	4,73	P10	KERAM. DLAŽBA		NEOPRAVY

KATEGORIE BYTU	IIIA	IIIB
UMITKOVÁ PLOCHA	65,13 m²	65,28 m²
OBYTNÁ PLOCHA	43,87 m²	42,72 m²
LODŽIE		

ZNAČENÍ HMOT

- PANEL VVÍ - ETA
- PŘÍČKA Z CHEL CDm 12,5 cm TL. NA MALTU MVC 25
- PŘÍČKA SPOREX
- PŘÍČKA PROMONTA
- LIGNOPOR 2,5 cm

±0=271,70

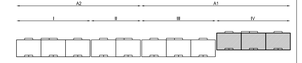

Vektorizace
Bohemiatel s.r.o. Ing. Procházková Edita

Generální projektant
ARCHITEKTONICKÝ ATELIER ETA

POVHMP

SÍDLIŠTĚ BOHNICE
II. STAVBA
OBJEKT A

	DÍL: CELEK IV	Č. ZAKÁZKY 61 000 120 03
MĚŘÍTKO 1:50	FORMÁT 18xA4	DATUM srpen 1973
INVESTOR HMP VŠ	AUTOR PROJEKTU	ZODP. PROJEKTANT ING. VÁVRA
VED. ATELIÉRU ING. ARCH. V. HAVRÁNEK	PROJEKT SPECIÁL	VYPRACOVAL ING. ŠKOPANOVÁ
		STUPEŇ KPÚ
		Č. VÝKRESU 130