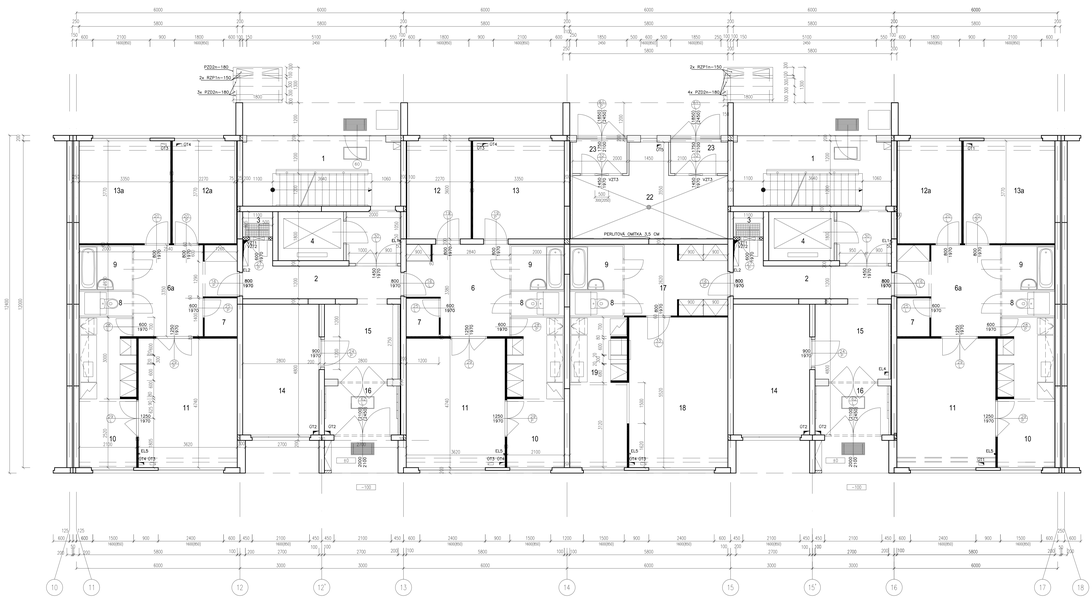

SEZNAM STAVEBNÍCH ÚPRAV

OZNAČ.	KS	DRUH	ROZMĚR	VÝŠKA OD PODL.	POZNÁMKA
ZT1	4	PROSTUP STŘÍDEM A PODLAHOU	150/120		PROSTUP VEDEN DUTINOU PANELU
ZT2	4	PROSTUP STŘÍDEM A PODLAHOU	100/100		PROSTUP VEDEN DOBETONOVÁVKOU
VZT1	2	PROSTUP PŘÍČKOU	300/100	50	
VZT2	3	PROSTUP PŘÍČKOU			ZDIVO PROVEDENO A PO OSAZENÍ VZDUCHOTECHNIKY
VZT3	2	PROSTUP SIPOR. PŘÍČKOU	500/300	2050	
EL1	4	PROSTUP STŘÍDEM A PODLAHOU	50/50		PANEL S PROSTUPEM
EL2	4	PROSTUP STŘÍDEM A PODLAHOU	950/200		
EL3	2	PROSTUP PODLAHOU	220/150		PANEL S PROSTUPEM
EL4	1	PROSTUP PODLAHOU	220/150		PANEL S PROSTUPEM
EL5	4	PROSTUP STŘÍDEM	50/50		PROSTUP VEDEN DUTINOU PANELU
*GT1	4	PROSTUP STŘÍDEM A PODLAHOU	200/100		PANEL S PROSTUPEM
GT2	8	PROSTUP STŘÍDEM A PODLAHOU	220/150		PANEL S PROSTUPEM
*GT3	5	PROSTUP STŘÍDEM	200/100		PANEL S PROSTUPEM
GT4	5	PROSTUP PODLAHOU	200/100		PROSTUP V DUTINĚ PANELU
GT5	2	PROSTUP PODLAHOU	150/100		PROSTUP V DUTINĚ PANELU

* POKUD NEBUDOU DODANY PANELY S PROSTUPY PRO GT 6 M DLOUHÉ, BUDOU PROSTUPY GT1 A GT 3 PROVEDENY V DUTINĚ PANELU A POSUNUTY CO NEJBLIŽ K PŘÍČCE

LEGENDA

Č.	ÚČEL MÍSTNOSTI	m²	PODLAHA			OPRAVY POVRCHŮ
			OZNAČ.	POVRCH	POZN.	
1	SCHODIŠTĚ	17,85	P10	KERAM. DLAŽBA	PŘ.NA PODESTU	NEOPRAVIT
2	CHODBA	8,01	P10	KERAM. DLAŽBA		NEOPRAVIT
3	VSTUP	6,96	P10	KERAM. DLAŽBA		NEOPRAVIT
4	VÝTAH					VYSPRAVENÍ - 2 x PAČOK
5	INSTALAČNÍ MACHTA	1,02				VYSPRAVENÍ - 2 x PAČOK
6	PŘEDSÍŇ	10,43 +0,54	P3	COLOREX		NEOPRAVIT
6a	PŘEDSÍŇ	10,13 +0,72	P3	COLOREX		NEOPRAVIT
7	KOMORA	1,68	P3	COLOREX		NEOPRAVIT
8	WC	0,91	P4	VINYLCOLOR		NEOPRAVIT -
9	LAZEŇ	2,92	P4	VINYLCOLOR		NEOPRAVIT
10	KUCHYŇ+JÍDEL. KOUT	10,09 +0,96	P3	COLOREX		NEOPRAVIT OBKLAD BÍLÝM OBKL.
11	OBÝVACÍ POKOJ	17,16	P3	COLOREX		NEOPRAVIT
12	LOŽNICE	8,17	P3	COLOREX		NEOPRAVIT
12a	LOŽNICE	8,56	P3	COLOREX		NEOPRAVIT
13	LOŽNICE	12,06	P3	COLOREX		NEOPRAVIT
13a	LOŽNICE	12,63	P3	COLOREX		NEOPRAVIT
14	KOČÁRKÁRNA	13,44	P5	ZLINOLIT SUPER		NEOPRAVIT
15	CHODBA	7,42	P10	KERAM. DLAŽBA		NEOPRAVIT
16	ZÁDVEŘÍ	4,86	P10	KERAM. DLAŽBA		NEOPRAVIT
17	PŘEDSÍŇ	5,28 +2,16	P3	COLOREX		NEOPRAVIT
18	OBÝV.+JÍDELNÍ KOUT	26,54	P3	COLOREX		NEOPRAVIT
19	KUCHYŇSKÝ KOUT	3,60 +0,60	P3	COLOREX		NEOPRAVIT OBKLAD BÍLÝM OBKL.
20	ODPADKY	14,92	P13	CEM. POTĚR		PANELY+CEMENT. ČNITKA PALENÁ EPOXID.+KOPYTO.+CHLORYLAT. SUSPENZE
21	ZÁDVEŘÍ	2,52	P13	CEM. POTĚR		PANELY+CEMENT. ČNITKA PALENÁ EPOXID.+KOPYTO.+CHLORYLAT. SUSPENZE
21a	ZÁDVEŘÍ	2,40	P13	CEM. POTĚR		PANELY+CEMENT. ČNITKA PALENÁ EPOXID.+KOPYTO.+CHLORYLAT. SUSPENZE

KATEGORIE BYTU	II	III*	III*
UMITKOVÁ PLOCHA	37,98 m²	64,75 m²	64,90 m²
OBYTNÁ PLOCHA	28,70 m²	43,49 m²	42,34 m²
LOŽNICE			

ZNAČENÍ HMOT

- PANEL VKÚ – ETA
- PŘÍČKA Z CIHEL CDm 12,5 cm TL. NA MALTU MVC 25
- PŘÍČKA SIPOREX
- PŘÍČKA PROMONTA
- LIGNOPOR 2,5 cm

VÝPIS PREFABRIKÁTŮ

PZD 2p–180 ..... KS 12

PZP 1m–150 ..... KS 6

±0=271,70

Vektorizace
Bohemiatel s.r.o. Ing. Procházková Edita

Generální projektant
ARCHITEKTONICKÝ ATELIER ETA

POHMP

SÍDLIŠTĚ BOHNICE			
II. STAVBA			
OBJEKT A			
	DÍL CELEK II	Č. ZAKÁZKY	61 000 120 03
MĚŘÍTKO 1:50	FORMÁT 18xA4	1.N.P. PŘÍZEMÍ	DATUM srpen 1973
INVESTOR VHMP HS	AUTOR PROJEKTU	ZODP. PROJEKTANT ING. VÁVRA	ČÍSLO/R. KÝŘE
KED. ATELIÉRU ING. ARCH. V. HAVRÁNEK	PROJEKT SPECIÁL	VYPRACOVAL ING. SKOPANOVÁ	Č. VÝKRESU 128