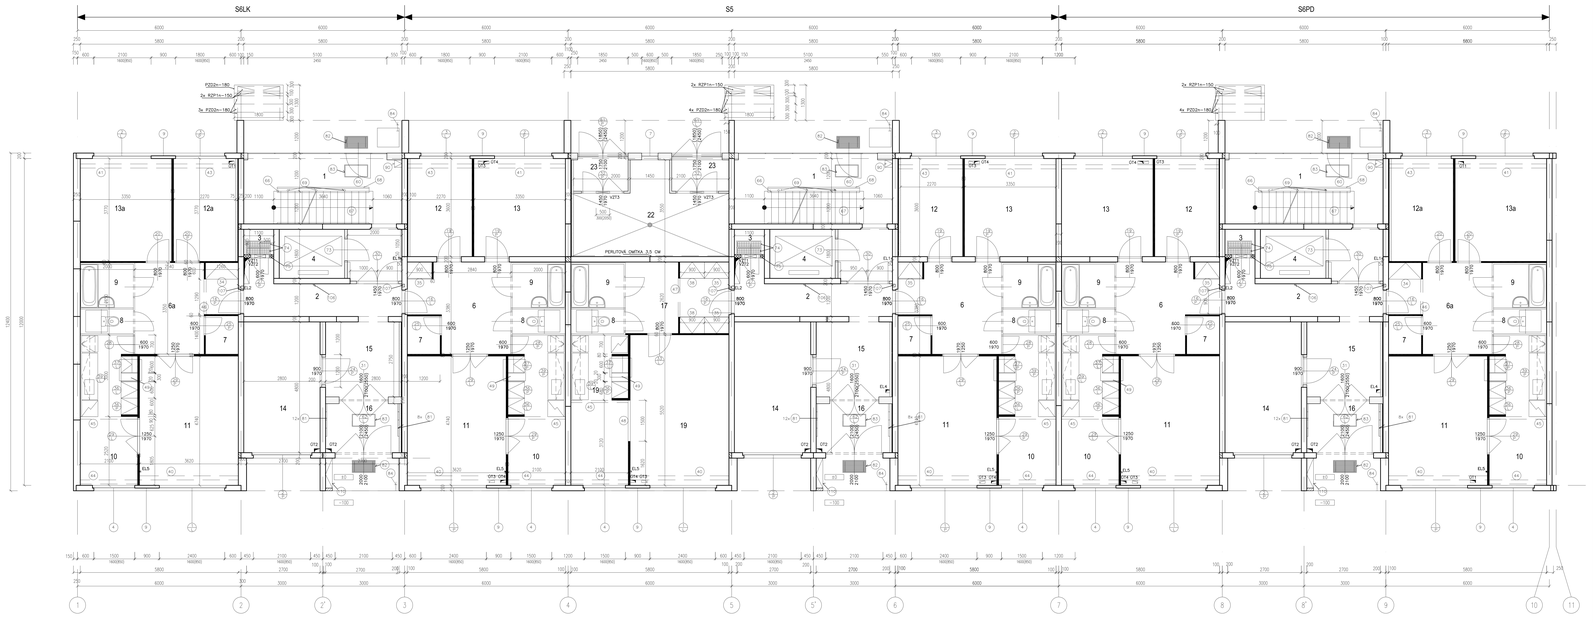

SEZNAM STAVEBNÍCH ÚPRAV

OZNAČ.	KS	DRUH	ROZMĚR	VÝŠKA OD PODL.	POZNÁMKA
ZT1	6	PROSTUP STROPEM A PODLAHOU	150/120		PROSTUP VEDEN DUTINOU PANELU
ZT2	6	PROSTUP STROPEM A PODLAHOU	100/100		PROSTUP VEDEN DOBETONOVAVKOU
VZT1	3	PROSTUP PŘÍČKOU	300/100	50	
VZT2	4	PROSTUP PŘÍČKOU			ZDIVO PROVEDENO AŽ PO OSAZENÍ VZDUCHOTECHNIKY
VZT3	2	PROSTUP SIPOR. PŘÍČKOU	500/300	2050	
EL1	6	PROSTUP STROPEM A PODLAHOU	50/50		PANEL S PROSTUPEM
EL2	6	PROSTUP STROPEM A PODLAHOU	950/200		
EL3	3	PROSTUP PODLAHOU	220/150		PANEL S PROSTUPEM
EL4	1	PROSTUP PODLAHOU	220/150		PANEL S PROSTUPEM
EL5	6	PROSTUP STROPEM	50/50		PROSTUP VEDEN DUTINOU PANELU
*GT1	8	PROSTUP STROPEM A PODLAHOU	200/100		PANEL S PROSTUPEM
GT2	12	PROSTUP STROPEM A PODLAHOU	220/150		PANEL S PROSTUPEM
*GT3	7	PROSTUP STROPEM	200/100		PANEL S PROSTUPEM
GT4	7	PROSTUP PODLAHOU	200/100		PROSTUP V DUTINĚ PANELU
GT5	1	PROSTUP PODLAHOU	150/100		PROSTUP V DUTINĚ PANELU

* POKUD NEBUDOU DODANY PANELY S PROSTUPY PRO GT 6 M DLOUHÉ, BUDOU PROSTUPY GT1 A GT 3 PROVEDENY V DUTINĚ PANELU A POSUNUTY CO NEJBLIŽŠE K PŘÍČCE

LEGENDA

Č.	OČEL MÍSTNOSTI	m²	PODLAHA OZNAČ.	PODLAHA POVRCH	PODLAHA POZN.	OPRAVY POVRCHŮ
1	SCHODIŠTĚ	17,85	P10	KERAM. DLAŽBA	FT tab. P08C51C	NEOPENTI
2	CHODBA	8,01	P10	KERAM. DLAŽBA		NEOPENTI
3	VSTUP	6,96	P10	KERAM. DLAŽBA		NEOPENTI
4	V+T4HI					VYSPRAVENÍ - 2 x PAČOK
5	INSTALAČNÍ ŠACHTA	1,02				VYSPRAVENÍ - 2 x PAČOK
6	PŘEDSÍŇ	10,43 +0,54	P3	COLOREX		NEOPENTI
6a	PŘEDSÍŇ	10,13 +0,72	P3	COLOREX		NEOPENTI
7	KOMORA	1,68	P3	COLOREX		NEOPENTI
8	WC	0,91	P4	VINILCOLOR		NEOPENTI
9	LAZEŇ	2,92	P4	VINILCOLOR		NEOPENTI
10	KUCHYŇ+JÍDELNÍ KOUT	10,09 +0,96	P3	COLOREX		NEOPENTI DOKLAD BÍLÁ OBKL.
11	OBÝVACÍ POKOJ	17,16	P3	COLOREX		NEOPENTI
12	LOŽNICE	8,17	P3	COLOREX		NEOPENTI
12a	LOŽNICE	8,56	P3	COLOREX		NEOPENTI
13	LOŽNICE	12,06	P3	COLOREX		NEOPENTI
13a	LOŽNICE	12,63	P3	COLOREX		NEOPENTI
14	KOČÁRKÁRNA	13,44	P5	ZLINOLIT SUPER		NEOPENTI
15	CHODBA	7,42	P10	KERAM. DLAŽBA		NEOPENTI
16	ZÁDVEŘÍ	4,86	P10	KERAM. DLAŽBA		NEOPENTI
17	PŘEDSÍŇ	5,28 +2,16	P3	COLOREX		NEOPENTI
18	OBÝV. POKOJ+JÍD.KOUT	26,54	P3	COLOREX		NEOPENTI
19	KUCHYŇSKÝ KOUT	3,60 +0,60	P3	COLOREX		NEOPENTI DOKLAD BÍLÁ OBKL.
20	ODPADKY	14,92	P13	CEM. POTĚR		PANELY+CEMENT. OMÍTKA PAŘENÁ DISPERZE+KŘEMEN.+CHLORYLAT. DISPENZE
21	ZÁDVEŘÍ	2,52	P13	CEM. POTĚR		PANELY+CEMENT. OMÍTKA PAŘENÁ DISPERZE+KŘEMEN.+CHLORYLAT. DISPENZE
21a	ZÁDVEŘÍ	2,40	P13	CEM. POTĚR		PANELY+CEMENT. OMÍTKA PAŘENÁ DISPERZE+KŘEMEN.+CHLORYLAT. DISPENZE

KATEGORIE BYTU	II	III*	III*
UŽITKOVÁ PLOCHA	37,98 m²	64,75 m²	64,90 m²
OBYTNÁ PLOCHA	28,70 m²	43,49 m²	42,34 m²
LOŽŽIE			

ZNAČENÍ HMOT

- PANEL WG – ETA
- PŘÍČKA Z CIHEL CDm 12,5 cm TL. NA MALTU MVC 25
- PŘÍČKA SIPOREX
- PŘÍČKA PROMONTA
- LIGNOPOR 2,5 cm

VÝPIS PREFABRIKÁTŮ

PZD 2p–180 ..... KS 12

PZP 1m–150 ..... KS 6

S5, S6LK, S6PD

±0=271,70

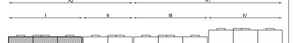

Vektorizace
Bohemiatel s.r.o. Ing. Procházková Edita
Generální projektant
ARCHITEKTONICKÝ ATELIER ETA

POVHMP

SÍDLIŠTĚ BOHNICE

II. STAVBA

OBJEKT A

ARCHITEKTONICKÁ ČÁST	DÍL CELEK I	Č. ZAKÁZKY 61 000 120 03
MĚŘÍTKO 1:50	FORMÁT 18A4	1.N.P. PŘÍZEMÍ	DATUM srpen 1973
INVESTOR HMP VS	AUTOR PROJEKTU	ZODP. PROJEKTANT ING. VÁVRA	ŠEFPUR KNŘ
KED. ATELIÉRU ING. ARCH. V. HAVRÁNEK	PROJEKT SPECIÁL	VYPRACOVAL ING. SKOPANOVÁ	Č. VÝKRESU 127