

SEZNAM STAVEBNÍCH ÚPRAV

OZNAČ.	KS	DRUH	ROZMĚR	VÝŠKA OD PODL.	POZNÁMKA
ZT1	1	PROSTUP STROPEM	150/120		PROSTUP VEDEN DUTINOU PANELU
ZT2	1	PROSTUP STROPEM	100/100		PROSTUP VEDEN DOBETONOVÁVKOU
VZT1	1	PROSTUP PŘÍČKOU	300/100	50	
VZT2	1	PROSTUP PŘÍČKOU			ZDÍVO PROVEDENO A LPO OSAZENÍ VZDUCHOTECHNIKY
EL1	1	PROSTUP STROPEM	50/50		PANEL S PROSTUPEM
EL2	1	PROSTUP STROPEM	950/200		
✱UT1	4	PROSTUP STROPEM	200/100		PANEL S PROSTUPEM
UT2	2	PROSTUP STROPEM	220/150		PANEL S PROSTUPEM

* POKUD NEBUDDU DODÁNY PANELE S PROSTUPY PRO UT 6 M DLOUHÉ, BUDDU PROSTUPY UT1 A UT 3 PROVEDENY V DUTINĚ PANELU A POSUNUTY DO NEJBLÍŽE K PŘÍČCE


ZNAČENÍ HMOT

- PANEL VÚ - ETA
- PŘÍČKA Z CIHEL CDM 12,5 cm TL. NA MALTU MVC 25
- PŘÍČKA SIPOREX
- PŘÍČKA PROMONTA

LEGENDA

Č.	ÚČEL MÍSTNOSTI	m ²	PODLAHA			ÚPRAVY POVRCHŮ
			OZNAČ.	POVRCH	POZN.	
1	SCHODIŠŤE	17,85	P5, P7	ZLINDLIT SUPER	P7 NA PODESTĚ	NEOPONIT
2	CHODBA	8,01	P5	ZLINDLIT SUPER		NEOPONIT
3	LODNĚ	6,96	P9	KERAM. DLAHA		NEOPONIT
4	VÝTAH					VYSRAVENÍ - 2 x PAČEK
5	INSTALAČNÍ ŠCHTA	1,02				VYSRAVENÍ - 2 x PAČEK
6a	PŘEDSÍŇ	10,13 +0,72	P1	ESTERDLIT		NEOPONIT
7	KOMORA	1,68	P2	VINILCOLOR		NEOPONIT
8	WC	0,91	P2	VINILCOLOR		NEOPONIT
9	LÁŽEŇ	2,92	P2	VINILCOLOR		NEOPONIT
10	KUCHYŇ+JÍDEL. KOUT	10,09 +0,96	P1	ESTERDLIT		NEOPONIT OBKLAD BĚLNĚ OBKL.
11	OBÝVACÍ POKOJ	17,16	P1	ESTERDLIT		NEOPONIT
12	LODNICE	13,44	P1	ESTERDLIT		NEOPONIT
13	LODNĚ	3,24	P9	KERAM. DLAHA		NEOPONIT
14	LODNICE	12,63	P1	ESTERDLIT		NEOPONIT
15	LODNICE	8,93	P1	ESTERDLIT		NEOPONIT
16	PŘEDSÍŇ	5,04	P6	ZLINDLIT SUPER		NEOPONIT
17	SPOJIVACÍ CHODBA	6,13	P6	ZLINDLIT SUPER		NEOPONIT
18	SKLÍPKY	2,65	P8	CEM. PŮTĚR		NEOPONIT
19	SKLÍPEK	3,58	P8	CEM. PŮTĚR		NEOPONIT
6	PŘEDSÍŇ	10,24 +0,72	P1	ESTERDLIT		NEOPONIT

KATEGORIE BYTU	III	VA
UŽITKOVÁ PLOCHA	58,12 m ²	78,57 m ²
OBYTNÁ PLOCHA	35,41 m ²	56,97 m ²
LODNĚ	3,24 m ²	3,24 m ²

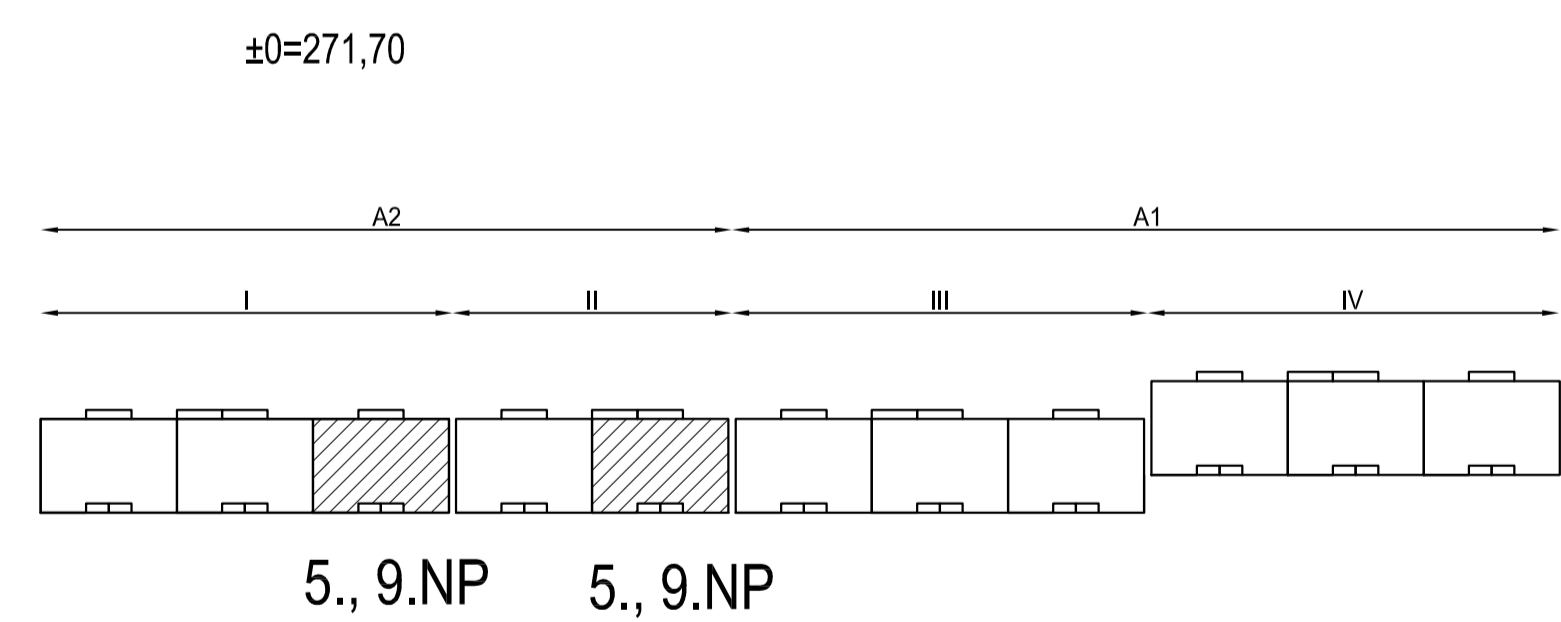

Vektorizace
Bohemiatel s.r.o. Ing. Procházková Edita
Generální projektant
ARCHITEKTONICKÝ ATELIER ETA PŮVHM P

SÍDLIŠTĚ BOHNICE			
II. STAVBA			
OBJEKT A	DIL. CELEK I, II.		Č. ZAKÁZKY 61 000 120 03
VEŘÍTKO 1:50	FORMÁT 12x44	5.,9.NP CHODB. PODL.	DATUM červen 1973
INVESTOR VHM PVS	AUTOR PROJEKTU ING. VÁVRA	ZODP. PROJEKTANT ING. VÁVRA	STUPEŇ KPŘ
VED. ATELIERU ING. ARCH. V. HAVRÁNEK	PROJEKT SPECIAL	VYPRACOVAL ING. SKOPANOVÁ	Č. VÝKRESU 143