

SEZNAM STAVEBNÍCH ÚPRAV

OZNAČ.	KS	DRUH	ROZMĚR	VÝŠKA OD PODL.	POZNÁMKA
ZT1	1	PRŮSTUP STŘEPEM	150/120		PRŮSTUP VEDEN DUTINOU PANELU
ZT2	1	PRŮSTUP STŘEPEM	100/100		PRŮSTUP VEDEN DOBETONOVÁVKOU
VZT1	1	PRŮSTUP PŘÍČKOU	300/100	50	
VZT2	1	PRŮSTUP PŘÍČKOU			ZDÍVO PŘEVEDENO ALEP OSAZENÍ VZDUCHOTECHNIKY
EL1	1	PRŮSTUP STŘEPEM	50/50		PANEL S PRŮSTUPEM
EL2	1	PRŮSTUP STŘEPEM	950/200		
OT1	4	PRŮSTUP STŘEPEM A PODLAHOU	200/100		PANEL S PRŮSTUPEM
OT2	2	PRŮSTUP STŘEPEM A PODLAHOU	220/150		PANEL S PRŮSTUPEM


\* POKUD NEBUDOU DODÁNY PANELE S PRŮSTUPY PRO OT 6 M DLOUHÉ, BUDOU PRŮSTUPY OT1 A OT 3 PROVEDENY V DUTINĚ PANELU A POSUNUTY OD NEJBLÍŽE K PŘÍČCE

- ZNAČENÍ HMOT
- PANEL VŮ - ETA
  - PŘÍČKA Z CIHEL Cdm 12,5 cm TL. NA MALTU MVC 25
  - PŘÍČKA SIPOREX
  - PŘÍČKA PROMONTA

LEGENDA

Č.	ÚČEL MÍSTNOSTI	m <sup>2</sup>	PODLAHA		ÚPRAVY POVRCHŮ
			OZNAČ.	POVRCH	
1	SCHODIŠTĚ	17,85	P5, P7	ZLINDLIT SUPER	NEDPŮBIT
2	CHODBA	8,01	P5	ZLINDLIT SUPER	NEDPŮBIT
3	LODNĚ	6,96	P9	KERAM. DLAŽBA	NEDPŮBIT
4	VÝTAH				VYSRAVENÍ - 2 x PAČEK
5	INSTALAČNÍ ŠKICHTA	1,02			VYSRAVENÍ - 2 x PAČEK
6a	PŘEDSÍŇ	10,13 + 0,72	P1	ESTEROLIT	NEDPŮBIT
7	KOMORA	1,68	P2	VINILCOLOR	NEDPŮBIT
8	WC	0,91	P2	VINILCOLOR	NEDPŮBIT
9	LÁZEŇ	2,92	P2	VINILCOLOR	NEDPŮBIT
10	KUCHYŇ+JÍDELN. KOUT	10,09 + 0,96	P1	ESTEROLIT	NEDPŮBIT OBKLAD BĚLÝ OBKL.
11	OBÝVACÍ POKOJ	17,16	P1	ESTEROLIT	NEDPŮBIT
12	LOVNICE	13,44	P1	ESTEROLIT	NEDPŮBIT
13	LODNĚ	3,24	P9	KERAM. DLAŽBA	NEDPŮBIT
14	LOVNICE	12,63	P1	ESTEROLIT	NEDPŮBIT
15	LOVNICE	8,93	P1	ESTEROLIT	NEDPŮBIT
16	PŘEDSÍŇ	5,04	P6	ZLINDLIT SUPER	NEDPŮBIT
17	SPOJOVACÍ CHODBA	6,13	P6	ZLINDLIT SUPER	NEDPŮBIT
18	SKLÍPKY	2,65	P8	CEM. POTĚR	NEDPŮBIT
19	SKLÍPEK	3,58	P8	CEM. POTĚR	NEDPŮBIT
6	PŘEDSÍŇ	10,24 + 0,72	P1	ESTEROLIT	NEDPŮBIT

KATEGORIE BYTU	III	VA
UMĚTKOVÁ PLOCHA	58,12 m <sup>2</sup>	78,57 m <sup>2</sup>
OBYTNÁ PLOCHA	35,41 m <sup>2</sup>	56,97 m <sup>2</sup>
LODNĚ	3,24 m <sup>2</sup>	3,24 m <sup>2</sup>

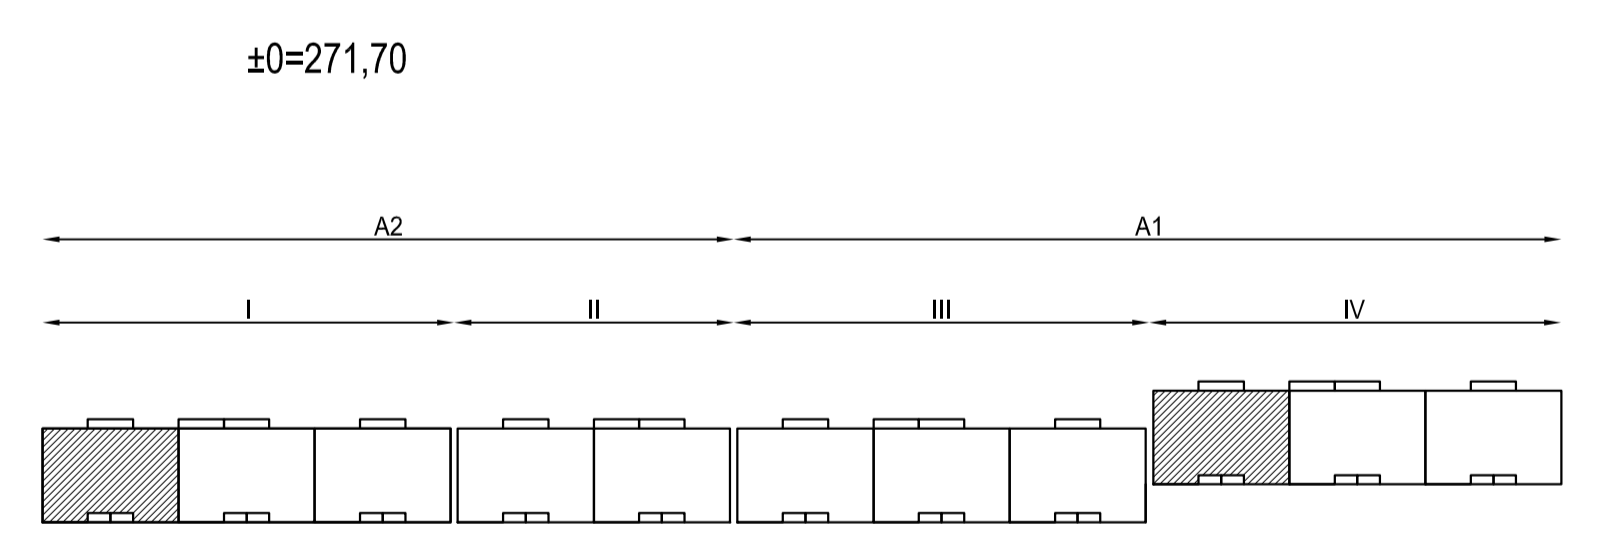

Vektorizace  
Bohemiatel s.r.o. Ing. Procházková Edita  
Generální projektant  
ARCHITEKTONICKÝ ATELIER ETA PŮVHM P

SÍDLIŠTĚ BOHNICE			
II. STAVBA			
OBJEKT A	DIL. CELEK I		Č. ZAKÁZKY 61 000 120 03
VEŠTÍK 1:50	FORMAT 12x44	5.,9.NP CHODB. PODL.	DATUM červen 1973
INVESTOR VHM PVS	AUTOR PROJEKTU ING. VÁVRA	ZODP. PROJEKTANT ING. SKOPANOVÁ	STUPEŇ KPR
VED. ATELIERU ING. ARCH. V. HAVRÁNEK	PROJEKT SPECIAL	VYPRACOVAL ING. SKOPANOVÁ	Č. VÝKRESU 140