

SEZNAM STAVEBNÍCH ÚPRAV

OZNAČ.	KS	DRUH	ROZMĚR	VÝŠKA OD PODL.	POZNÁMKA
ZT1	1	PRŮSTUP STŘEPEM	150/120		PRŮSTUP VEDEN DUTINOU PANELU
ZT2	1	PRŮSTUP STŘEPEM	100/100		PRŮSTUP VEDEN DOBETONOVÁVKOU
VZT1	1	PRŮSTUP PŘÍČKOU	30/10	5	
VZT2	1	PRŮSTUP PŘÍČKOU			ZDÍVO PŘEVEDENO ALEPO OSAZENÍ VZDUCHOTECHNIKY
EL1	1	PRŮSTUP STŘEPEM	50/50		PANEL S PRŮSTUPEM
EL2	1	PRŮSTUP STŘEPEM	950/200		
OT1	4	PRŮSTUP STŘEPEM	200/100		PANEL S PRŮSTUPEM
OT2	2	PRŮSTUP STŘEPEM	220/150		PANEL S PRŮSTUPEM

* POKUD NEBUDOU DODÁNY PANELE S PRŮSTUPY PRO OT 6 M DLOUHÉ, BUDOU PRŮSTUPY OT1 A OT3 PROVEDENY V DUTINĚ PANELU A POSUNUTY OD NEJBLÍŽE K PŘÍČCE

LEGENDA


Č.	ÚČEL MÍSTNOSTI	m ²	PODLAHA			ÚPRAVY POVRCHŮ
			OZNAČ.	POVRCH	POZN.	
1	SCHODIŠTĚ	17,85	P5, P7	ZLINDLIT SUPER	P7 NA PODESTĚ	NEPŮBIT
2	CHODBA	8,01	P5	ZLINDLIT SUPER		NEPŮBIT
3	LODNĚ	6,96	P9			NEPŮBIT
4	VÝTAH					VYSRAVENÍ - 2 x PAČEK
5	INSTALAČNÍ ŠKICHTA	1,02				VYSRAVENÍ - 2 x PAČEK
6	PŘEDSÍŇ	10,43 +0,54	P1	ESTERDLIT		NEPŮBIT
6a	PŘEDSÍŇ	10,13 +0,72	P1	ESTERDLIT		NEPŮBIT
7	KOMORA	1,68	P2	VINILCOLOR		NEPŮBIT
8	WC	0,91	P2	VINILCOLOR		NEPŮBIT
9	LÁZEŇ	2,92	P2	VINILCOLOR		NEPŮBIT
10	KUCHYŇ+JÍDEL. KODL	10,09 +0,96	P1	ESTERDLIT		NEPŮBIT OBKLAD BĚLNÍ OBKL.
11	OBYVACÍ POKOJ	17,16	P1	ESTERDLIT		NEPŮBIT
12	LOVNICE	8,53	P3	COLOREX	P3-6.10. NP	NEPŮBIT
12a	LOVNICE	8,93	P3	COLOREX		NEPŮBIT
13	LOVNICE	12,06	P1 P3	ESTERDLIT COLOREX	P3-6.10. NP	NEPŮBIT
13a	LOVNICE	12,63	P1	ESTERDLIT		NEPŮBIT
14	LOVNICE	13,44	P1 P3	ESTERDLIT COLOREX	P3-2. NP	NEPŮBIT
15	LODNĚ	3,24	P9	KERAM. DLAŽBA		NEPŮBIT

KATEGORIE BYTU	V	V _A
UMŮTKOVÁ PLOCHA	78,72 m ²	79,57 m ²
OBYTNÁ PLOCHA	55,82 m ²	56,97 m ²
LODNĚ	3,24 m ²	3,24 m ²

ZNAČENÍ HMOT

	PANEL VVU - ETA
	PŘÍČKA Z CIHEL Cdm 12,5 cm TL. NA MALTU MVC 25
	PŘÍČKA SIPOREX
	PŘÍČKA PROMONTA

±0=271,70

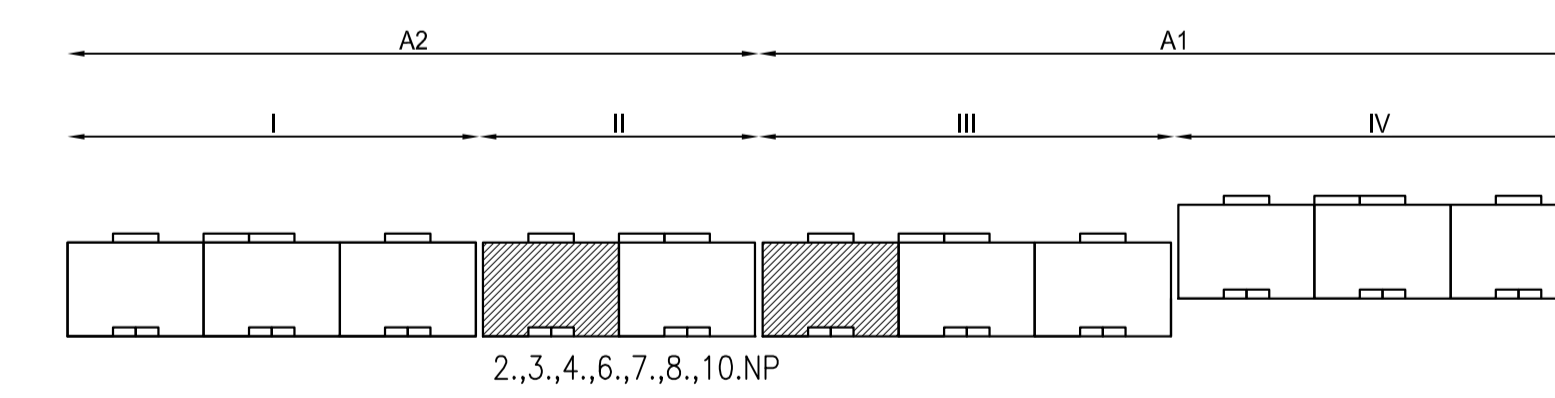

Vektorizace
Bohematel s.r.o. Ing. Procházková Edita
Generální projektant
ARCHITEKTONICKÝ ATELIER ETA PŮVHM P

SÍDLIŠTĚ BOHNICE			
II. STAVBA			
OBJEKT A		DIL. CELEK II, III	
Č. ZAKÁZKY	61 000 120 03	DATUM	červen 1973
MEŘÍTKO	1:50	FORMÁT	12x44
INVESTOR	VHM PVS	AUTOR PROJEKTU	ZODP. PROJEKTANT
VED. ATELIERU	ING. ARCH. V. HAVRÁNEK	PROJEKT SPECIAL	VYPRACOVAL
		ING. SKOPANOVÁ	Č. VÝKRESU
			134

