


545

544

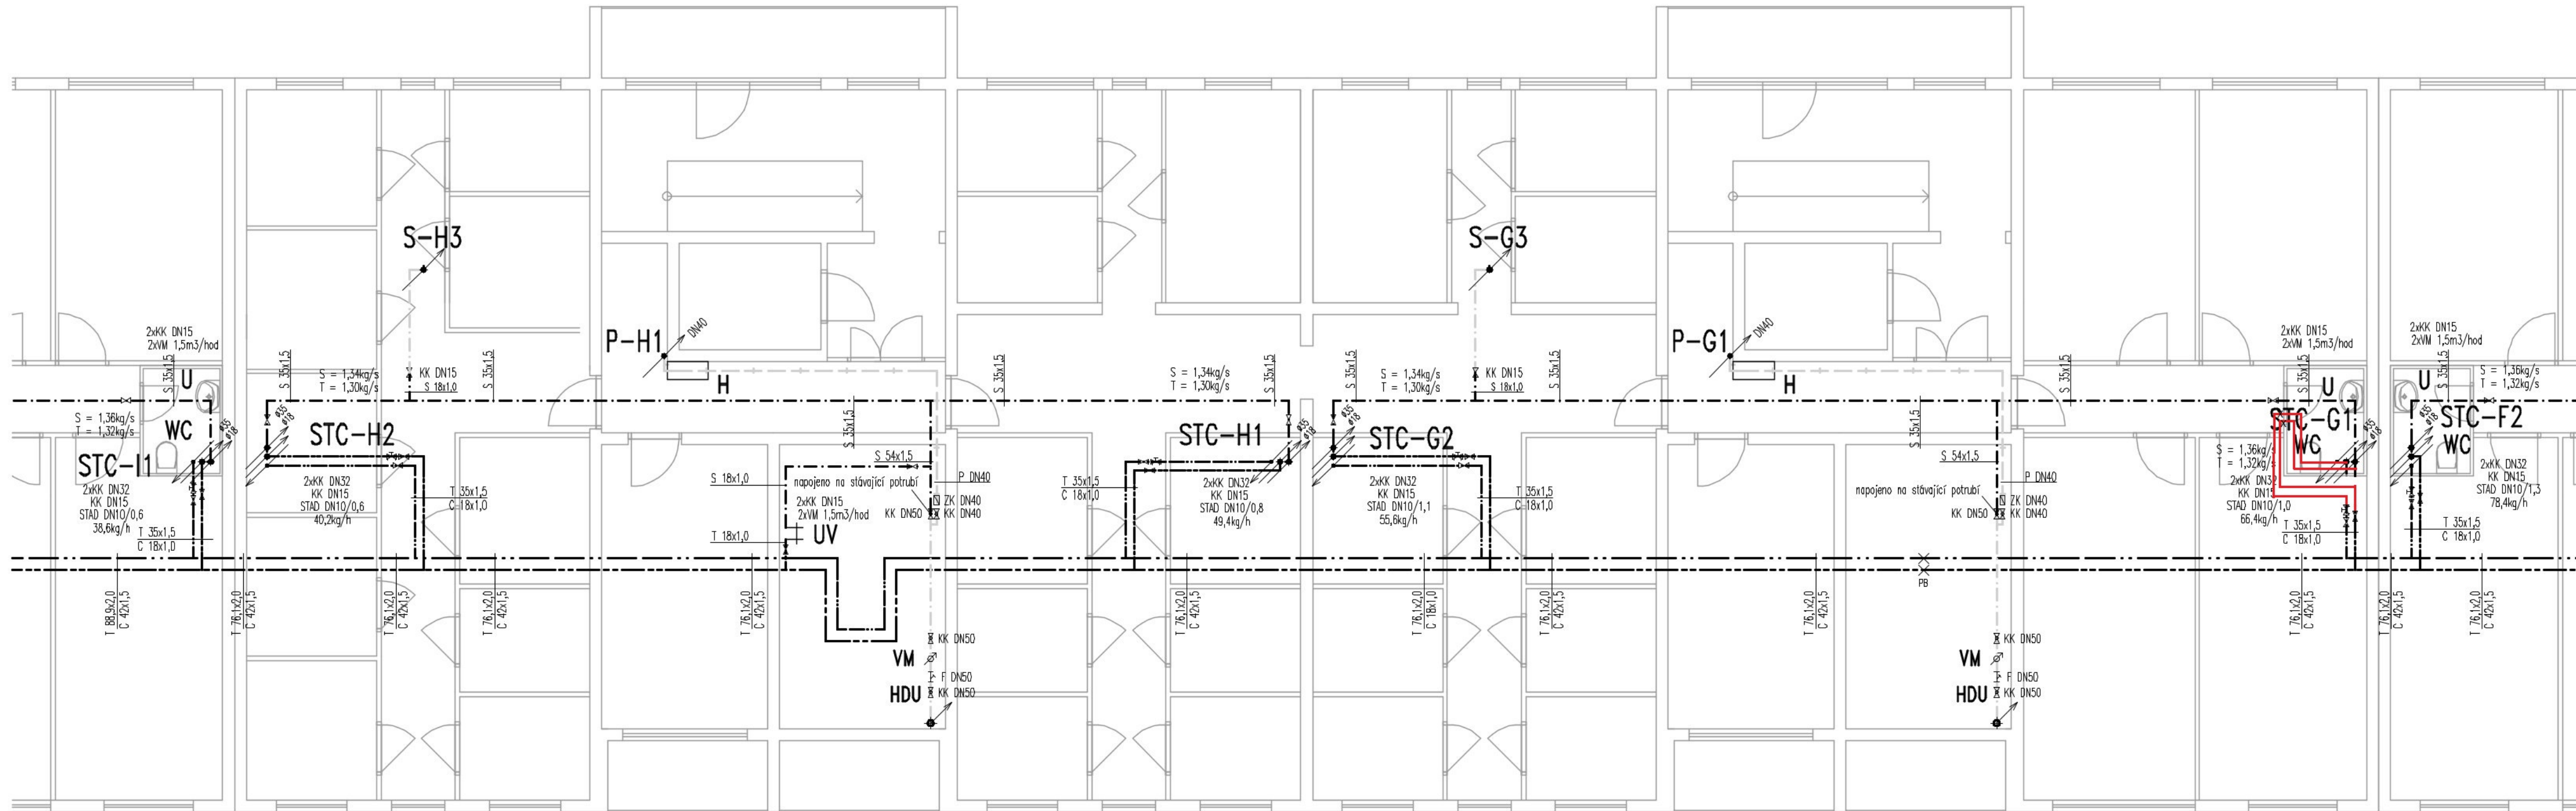

LEGENDA:

- Studená voda (S) – stávající potrubí
- Teplá užitková voda (T) – stávající potrubí
- Cirkulace (C) – stávající potrubí
- Požární vodovod (P) – stávající potrubí
- Studená voda (S) – potrubí vedeno pod stropem a po stěně
- Teplá užitková voda (T) – potrubí vedeno pod stropem a po stěně
- Cirkulace (C) – potrubí vedeno pod stropem a po stěně
- HDU – hlavní domovní uzávěr vody – stávající
- VM – lopatkový vodoměr – stávající
- U – umyvadlo; D – dřez; V – vana; WC – kozet; UV – úklidová výlevka
- H – požární hydrant 50C – hadice 25m – stávající
- vyvažovací ventil TA Hydronics STAD
- KK – kulový kohout včetně vypouštění
- KP – potrubní kompenzátor
- PB – pevný bod

DIMENZE	VZDALENOST UCHYCENÍ	ZATÍŽENÍ VČ. IZOLACE	IZOLACE SV, P	IZOLACE TUV, TUV-C
INOX 18x1,0	1,50 M	2,4 KG/M	12 MM	20 MM
INOX 22x1,2	2,00 M	2,4 KG/M	12 MM	20 MM
INOX 28x1,2	2,00 M	2,4 KG/M	12 MM	20 MM
INOX 35x1,5	2,50 M	3,1 KG/M	15 MM	20 MM
INOX 42x1,5	2,50 M	4,4 KG/M	15 MM	30 MM
INOX 54x1,5	3,00 M	7,3 KG/M	20 MM	30 MM
INOX 76x2,0	4,00 M	12,3 KG/M	20 MM	30 MM
INOX 88,9x2,0	4,00 M	14,7 KG/M	25 MM	40 MM
20x2,3	1,00 M	1,0 KG/M	12 MM	20 MM
25x2,8	1,00 M	1,3 KG/M	12 MM	20 MM
32x3,6	1,00 M	2,4 KG/M	15 MM	20 MM
40x4,5	1,30 M	3,1 KG/M	15 MM	30 MM
50x5,6	1,30 M	4,4 KG/M	20 MM	30 MM
DN40	2,50 M	6,0 KG/M	10 MM	
DN50	3,00 M	9,9 KG/M	10 MM	
DN80	4,00 M	19,9 KG/M	10 MM	

KONTROLOVAL:	PROJEKTANT:	VYPRACOVAL:	Ing. Václav Pilát Chotčická 491/6, 108 00 PRAHA 10 tel: 606 811 465 e-mail: v.pilát@volny.cz DIC: CZ1404050522, IČ: 7054 9781
ING. VÁCLAV PILÁT	ING. VÁCLAV PILÁT	ING. VÁCLAV PILÁT	
INVESTOR:	SVJ FÉRTĚKOVÁ 538-548, FÉRTĚKOVÁ 540, 181 00 PRAHA 8		
AKCE:	OPRAVA VNITŘNÍHO VODOVODU FÉRTĚKOVÁ 538-548, 181 00 PRAHA 8		DATUM: DUBEN 2023
OBSAH:	VODOVOD – TECHNICKÉ PODLAŽÍ Č. P. 544-545		Č. KOPÍE: 1 : 75
			Č. PŘÍLOHY: D. 1. A. C. V02